neues
städtisches
gymnasium
halle (saale)

Raumkonzept

Bauablauf

bis Ende Schuljahr 2017/2018 Verbleib im Gebäude Oleariusstraße

Ab Halbjahr Schuljahr 2017/2018 Komplettsanierung Gebäudeteil Dreyhauptsraße
Währenddessen NSG weiter im Gebäudeteil Oleariusstraße und teilweise im Gebäudeteil Gutjahrstraße

zum Schuljahr 2018/2019 Umzug in sanierten Gebäudeteil Dreyhauptstraße
Währenddessen Instandsetzung Gebäudeteil Gutjahrstraße

Herbst 2018 Fertigstellung Drei-Felder-Halle am Steg

zum Schuljahr 2019/2020 Baumaßnahmen abgeschlossen

Räumliche Planungen

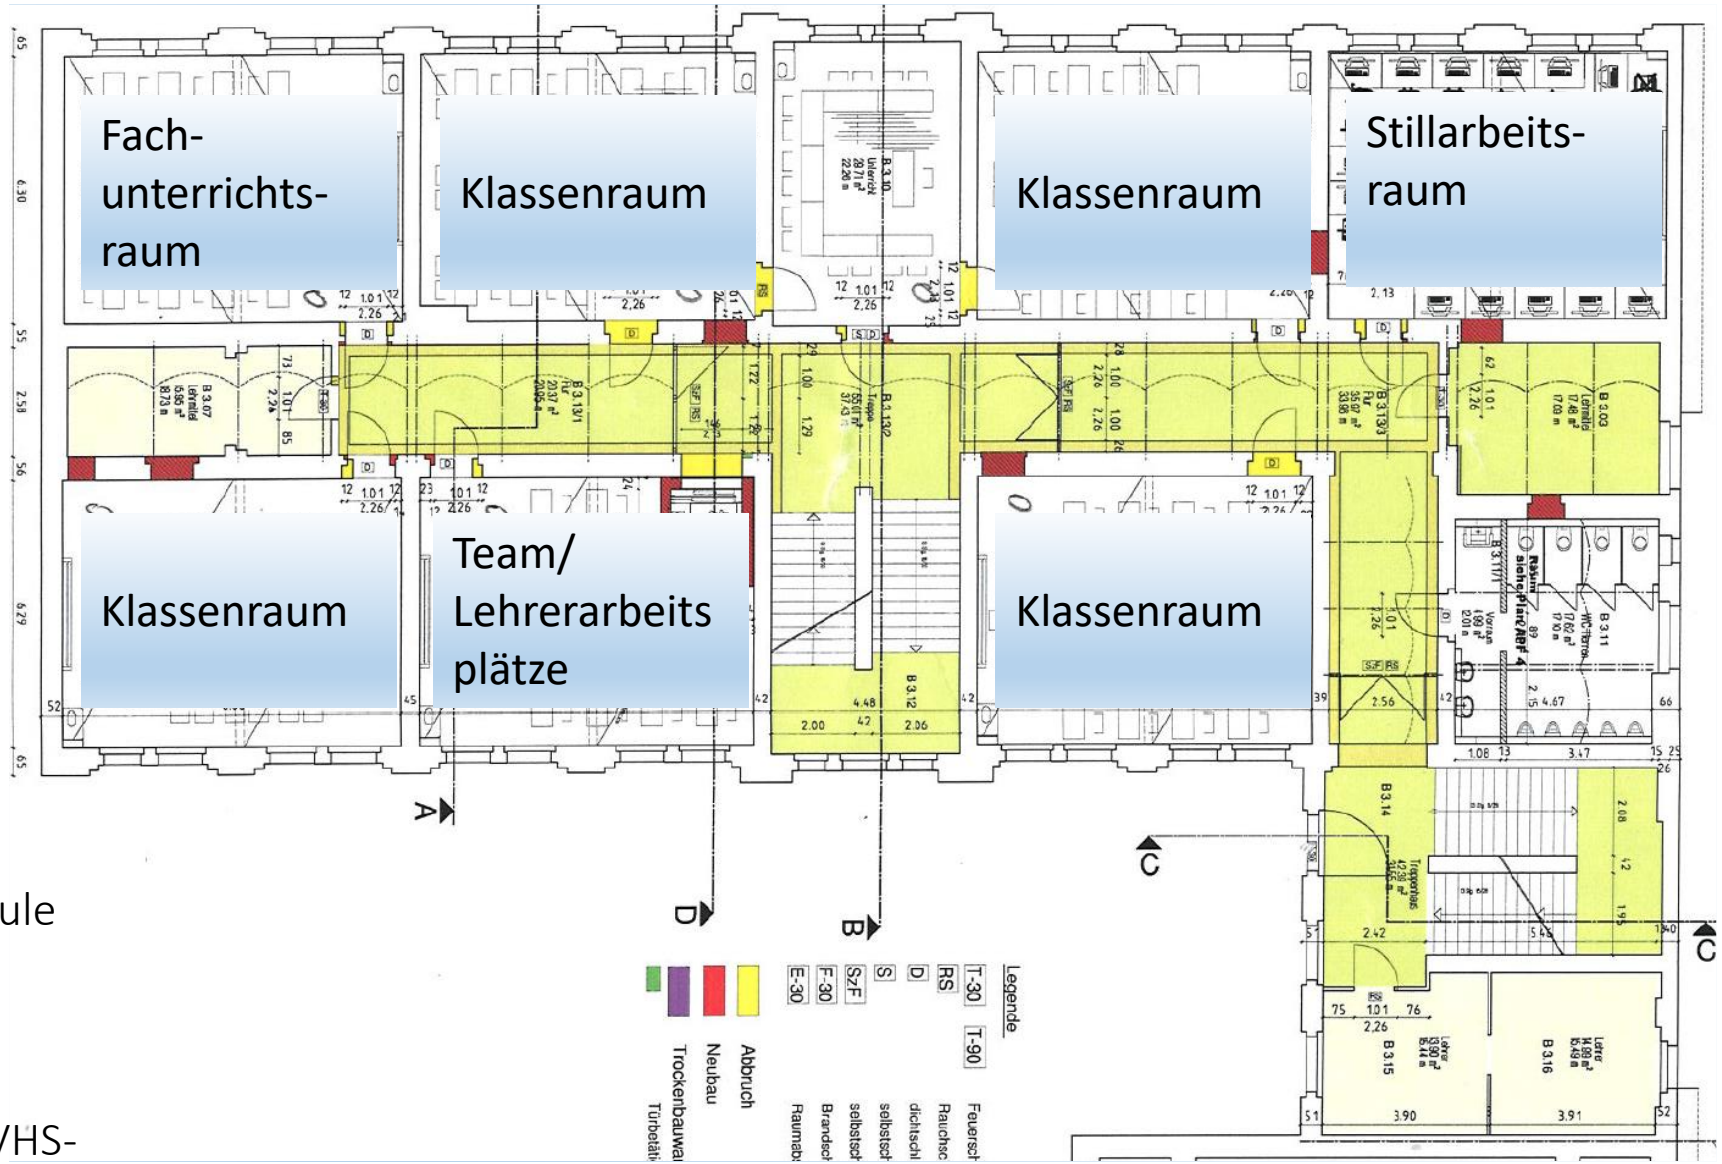

Raumnutzung Ganztagsschule
im Schuljahr 2016/2017

Für diverse AGs (Keramik,
Tanzen usw.) Nutzung der VHS-
Räume im Gebäude

Räumliche Planungen-

gesamter Schulkomplex

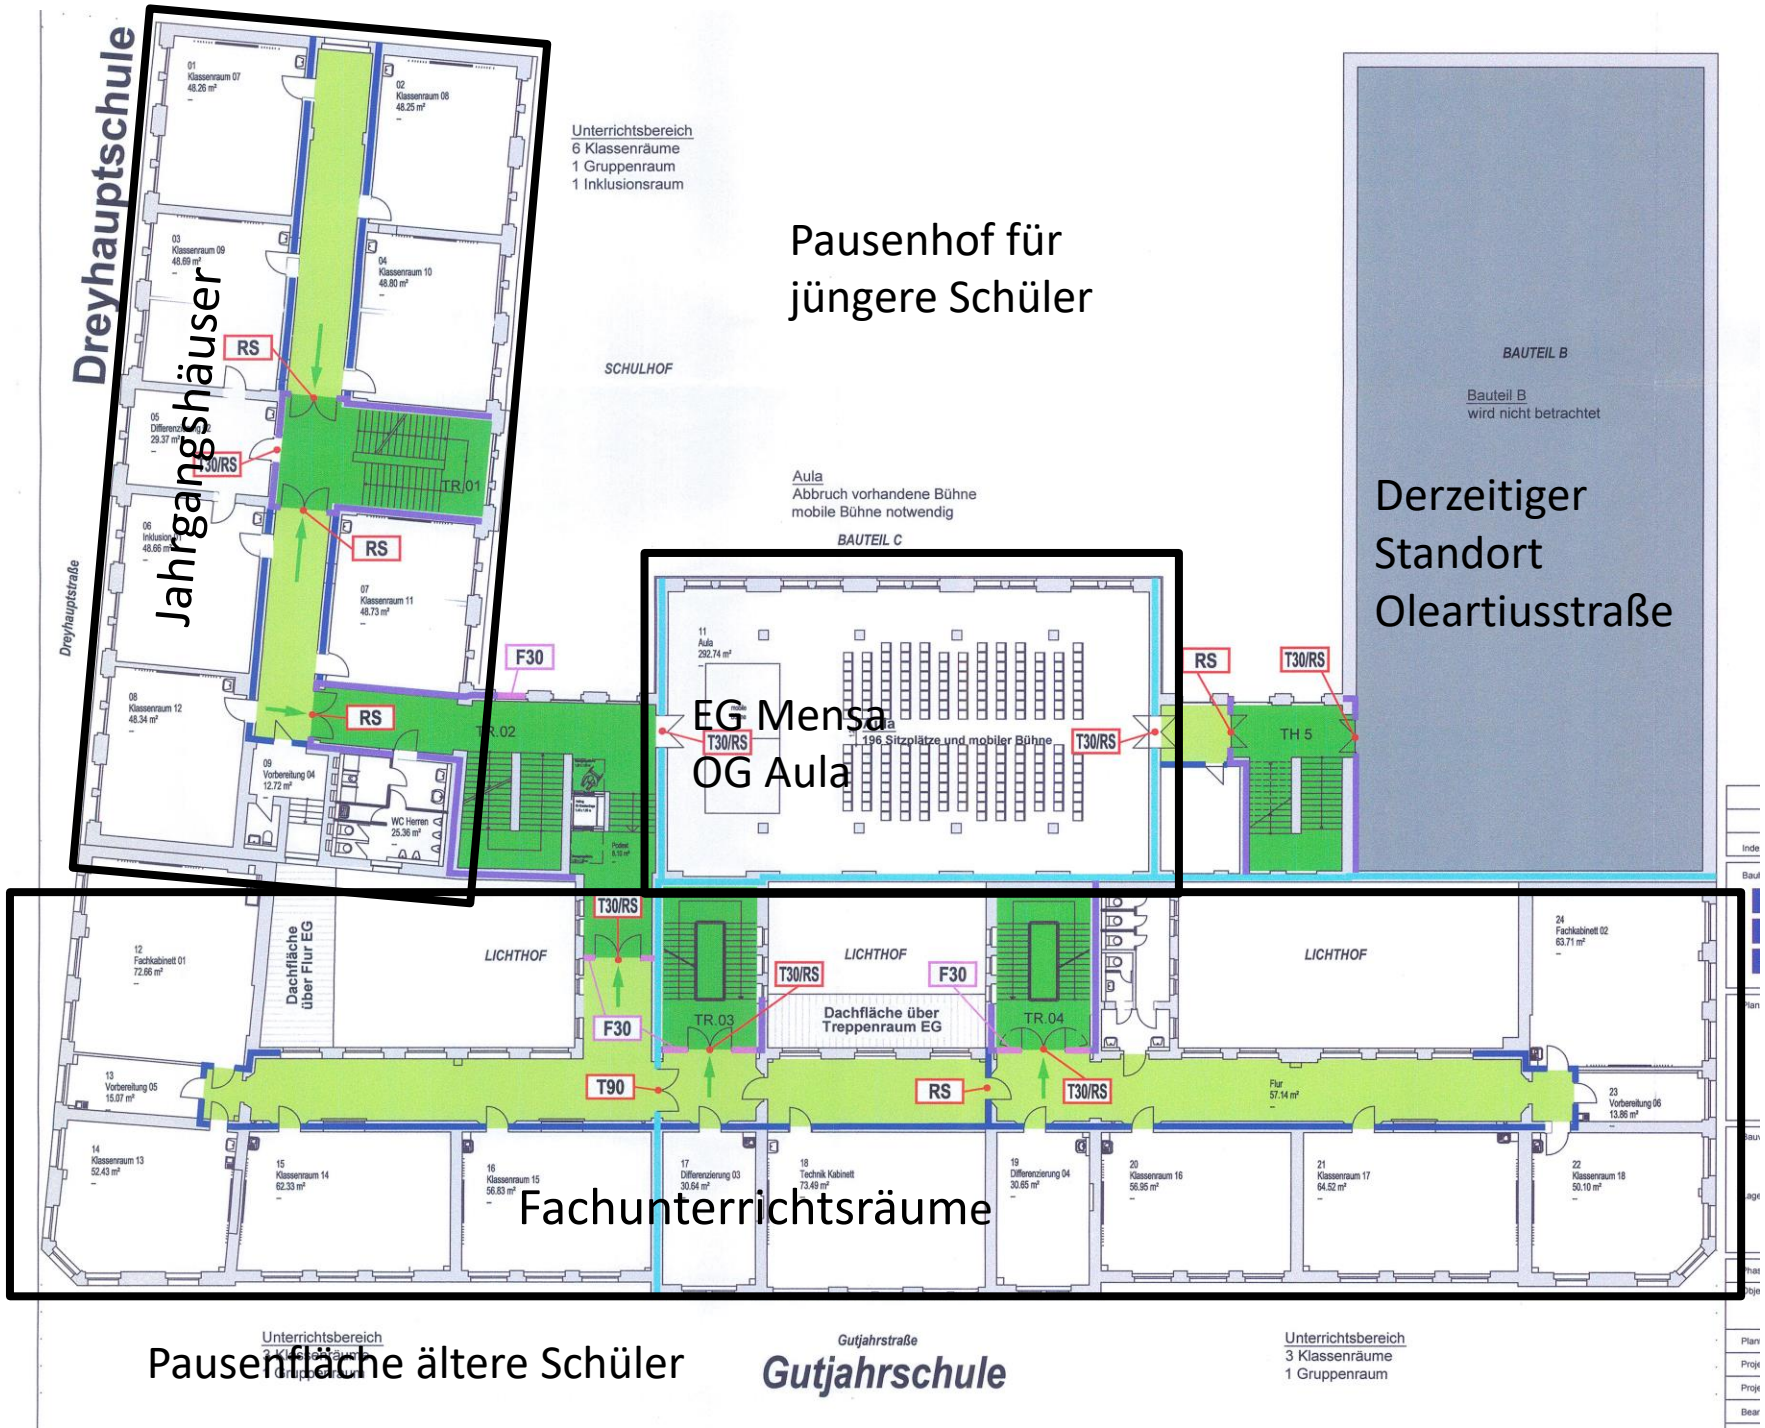

Allgemeine Aufteilung

Fertigstellung bis 2020 geplant

Räumliche Planungen

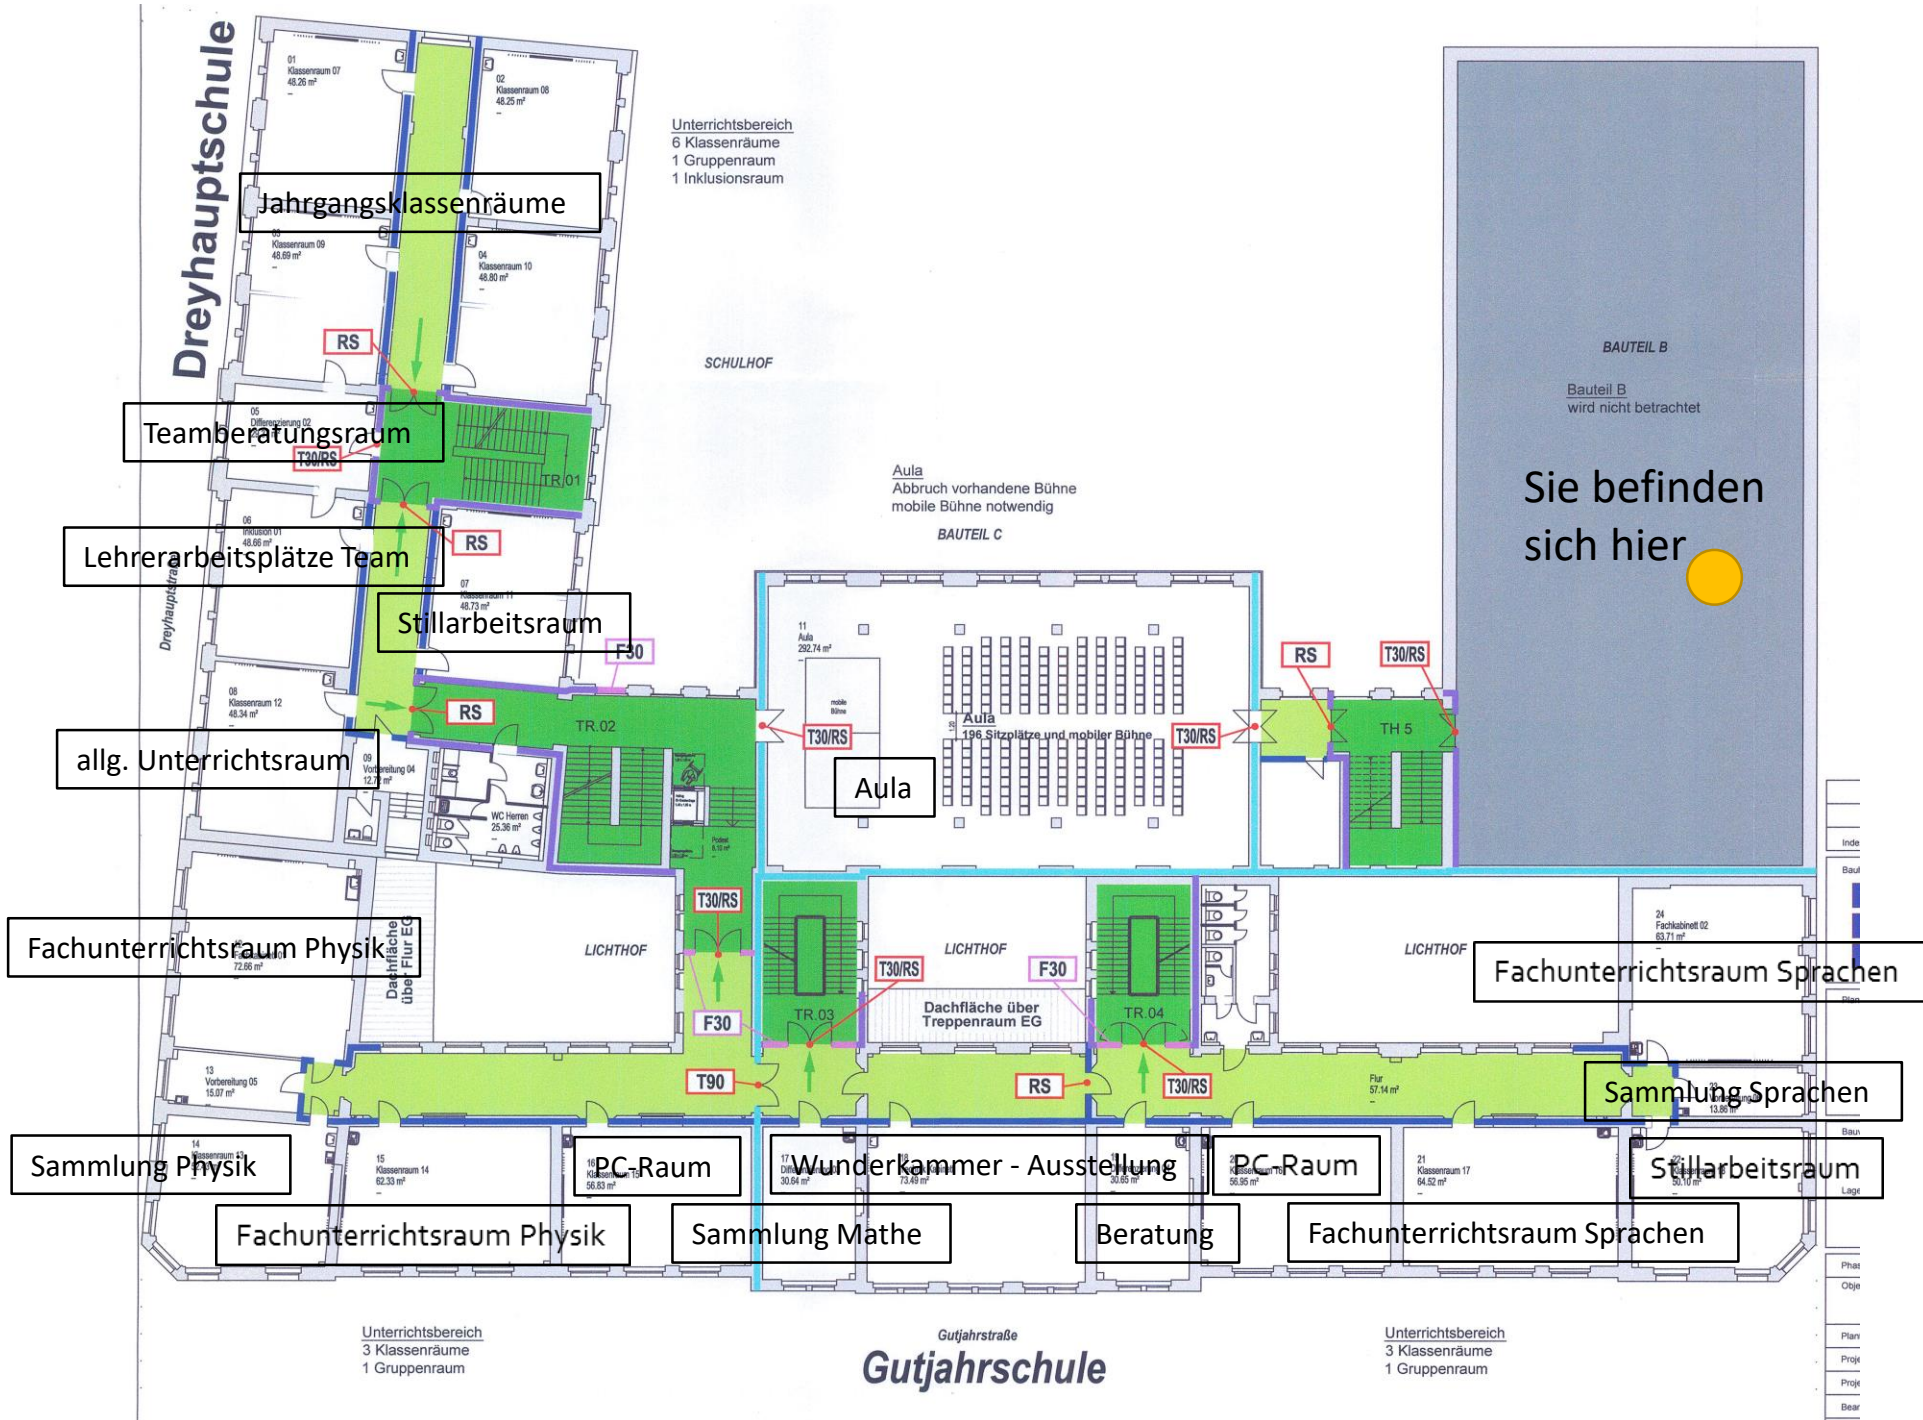

Raumnutzung am Beispiel 1. OG

Räumliche Planungen - Sporthalle Am Steg

N

± 0,00 = OK FFB EG = 82,98(DHHN92)

Stand-def.	17.11.2015	Plan-Nr.	E01

Neubau Dreifeldsporthalle Steg, 06110 Halle (Saale)

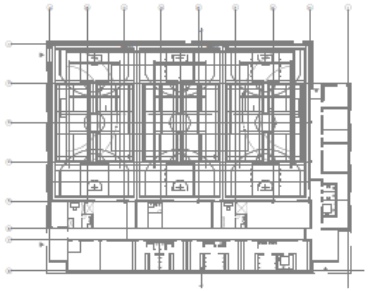

Bauherr

Nutzer

Lageplan

Entwurfsplanung

1:500

Stadt Halle
Marktplatz 1
06108 HALLE (SAALE)

Bauherr

ARCHITEKTURBÜRO
DIPL. - ING. THOMAS NÄTHER
KRAKAUER STRASSE 5
04420 MARKRANSTÄDT
TEL: 034205 / 58888
FAX: 034205 / 58889
E - MAIL: post@arch-naether.de
web: www.arch-naether.de

Architekt

Zeich.: Wachwitz	Planer:	Prüfer:	
Blattgr.: 780x420	Erstellung: 17.11.2015	LB: Architektur	
PLN/P:			
BAS/D:			

Räumliche Planungen

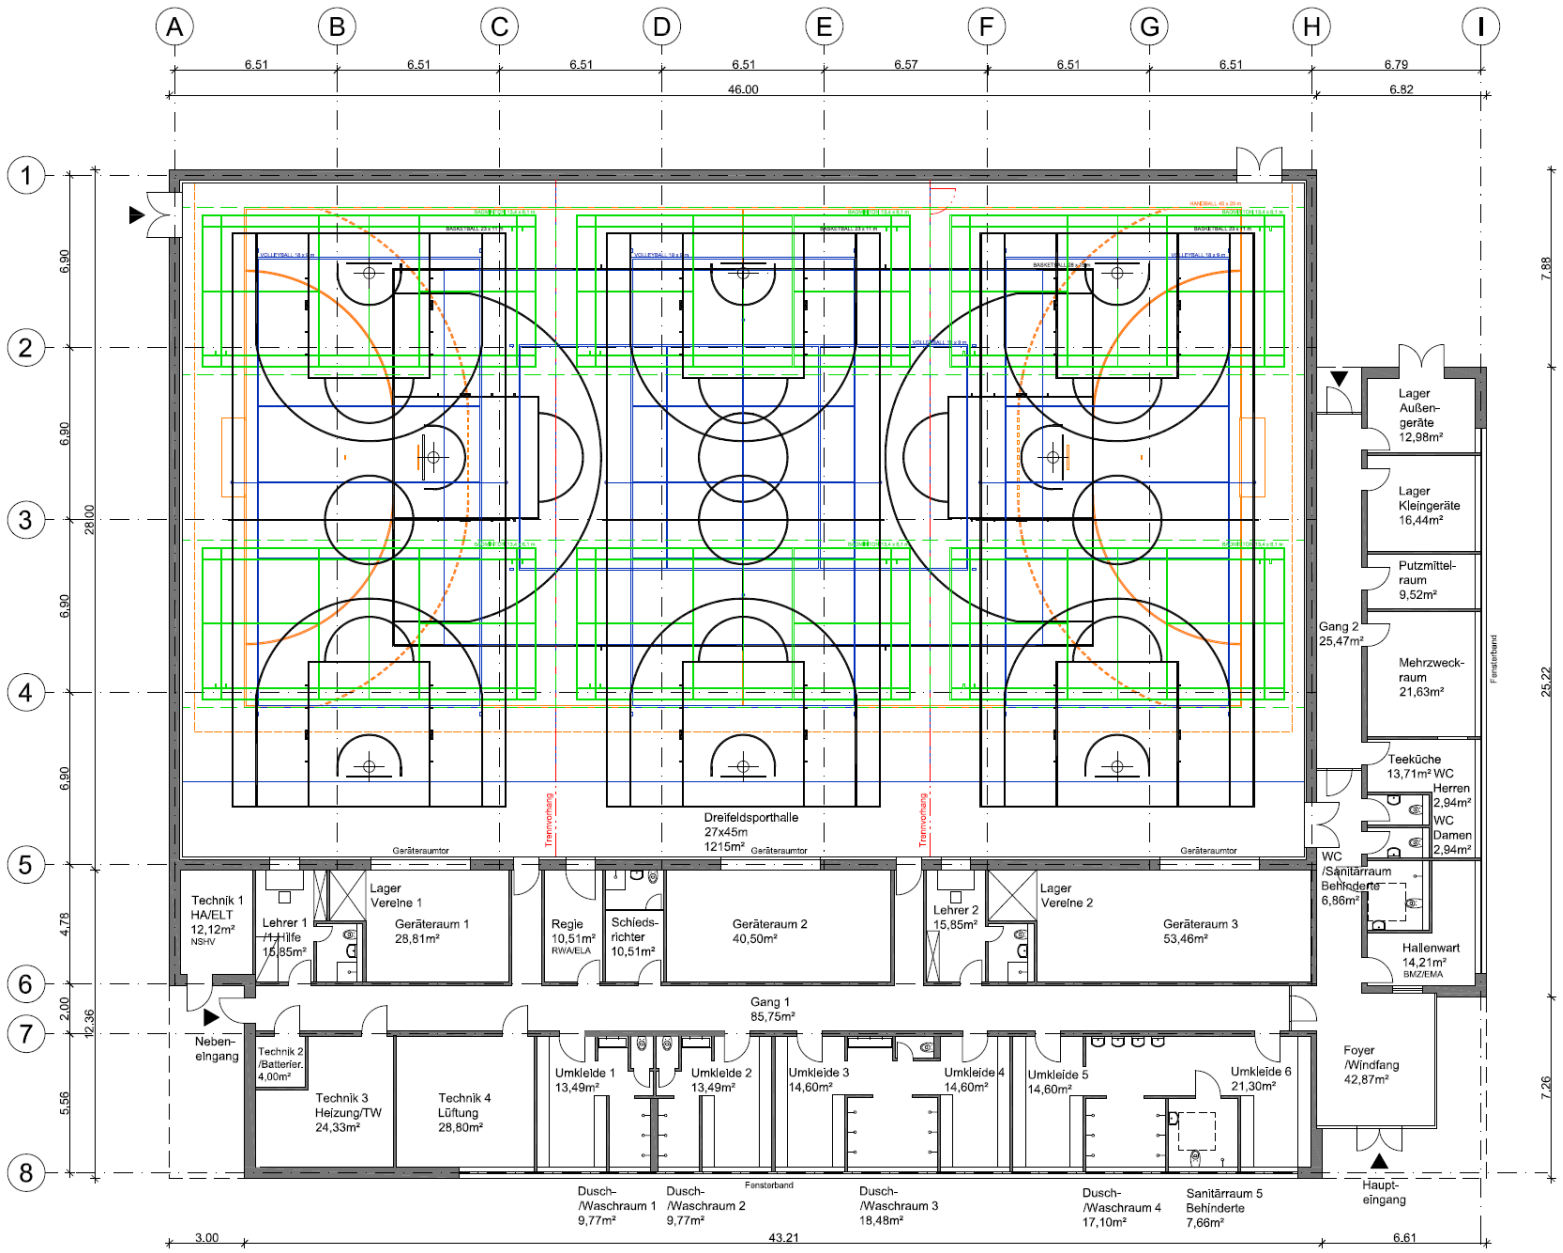

Sporthalle
Am Steg

Fertigstellung Herbst 2018 geplant